



EMPLAZAMIENTO ESCALA 1:200.000

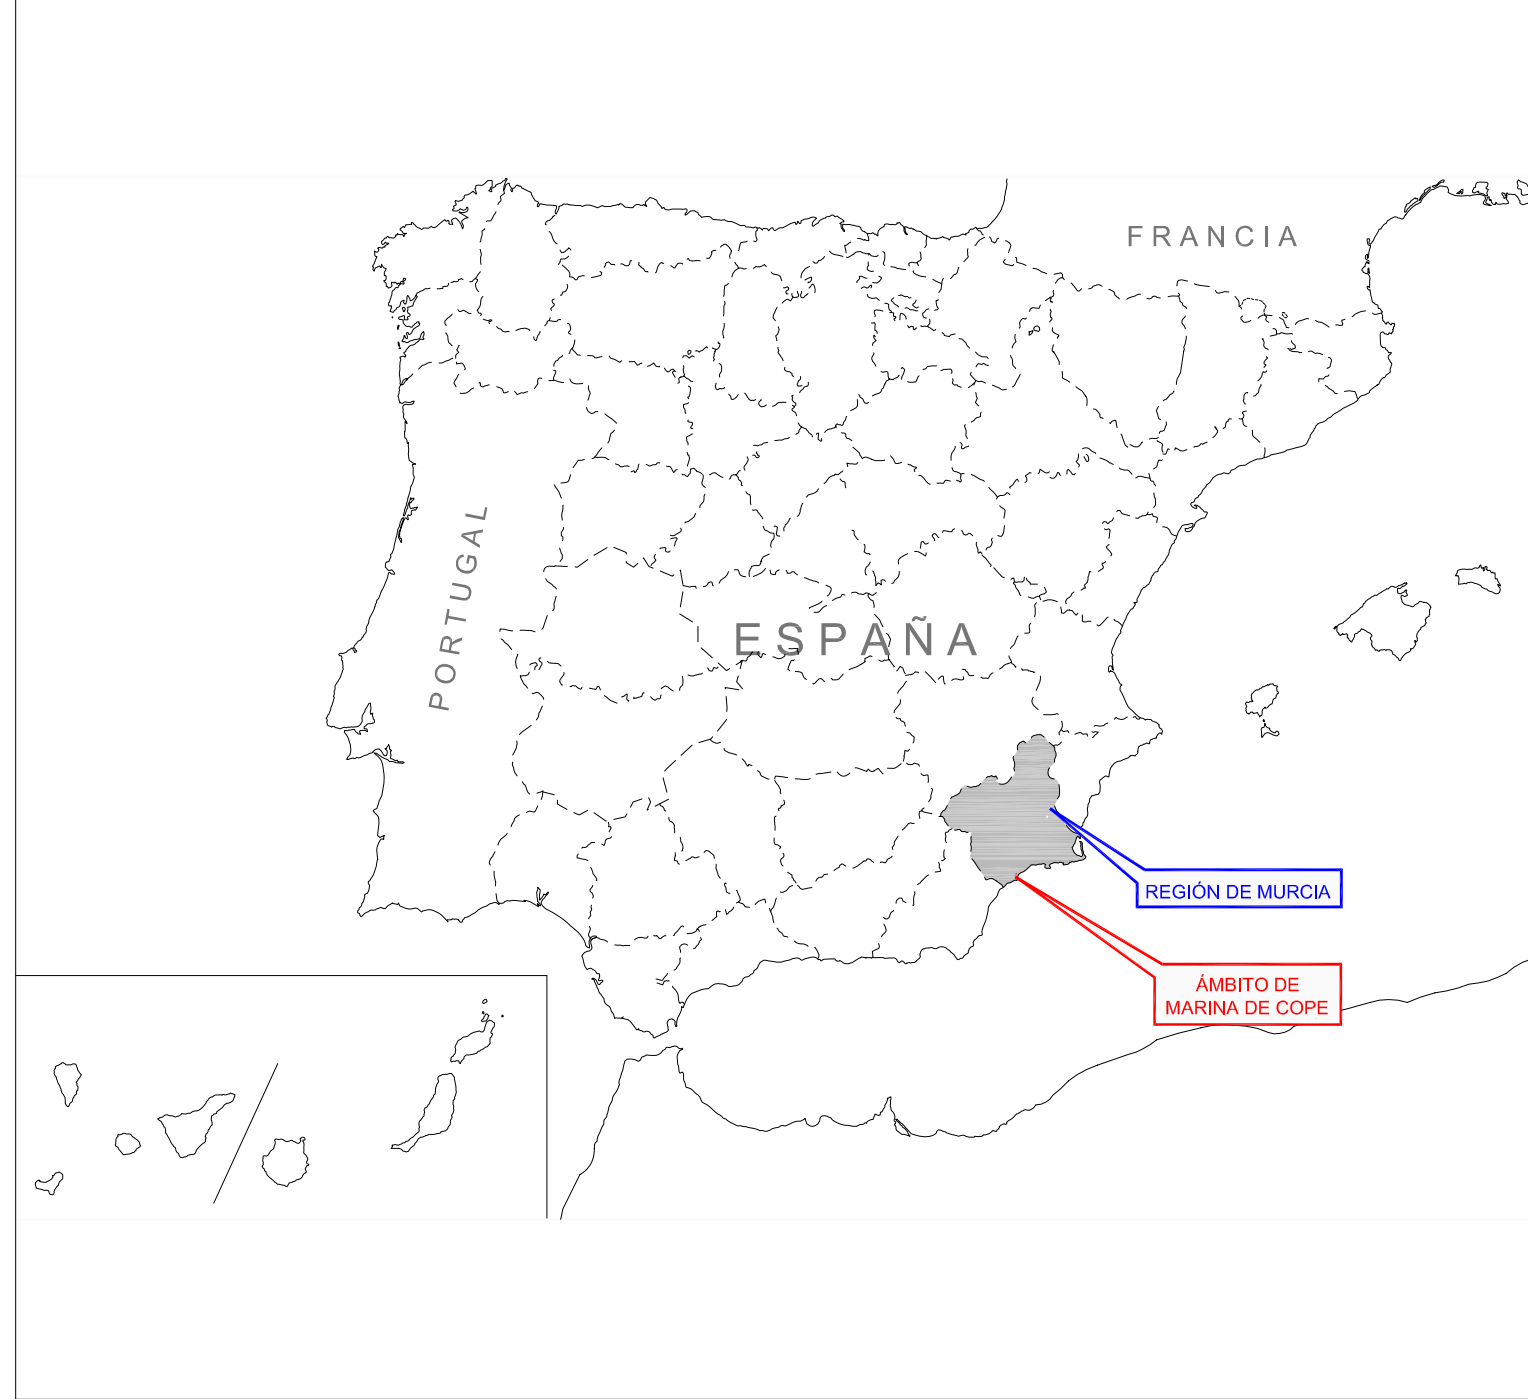

SITUACIÓN S/E

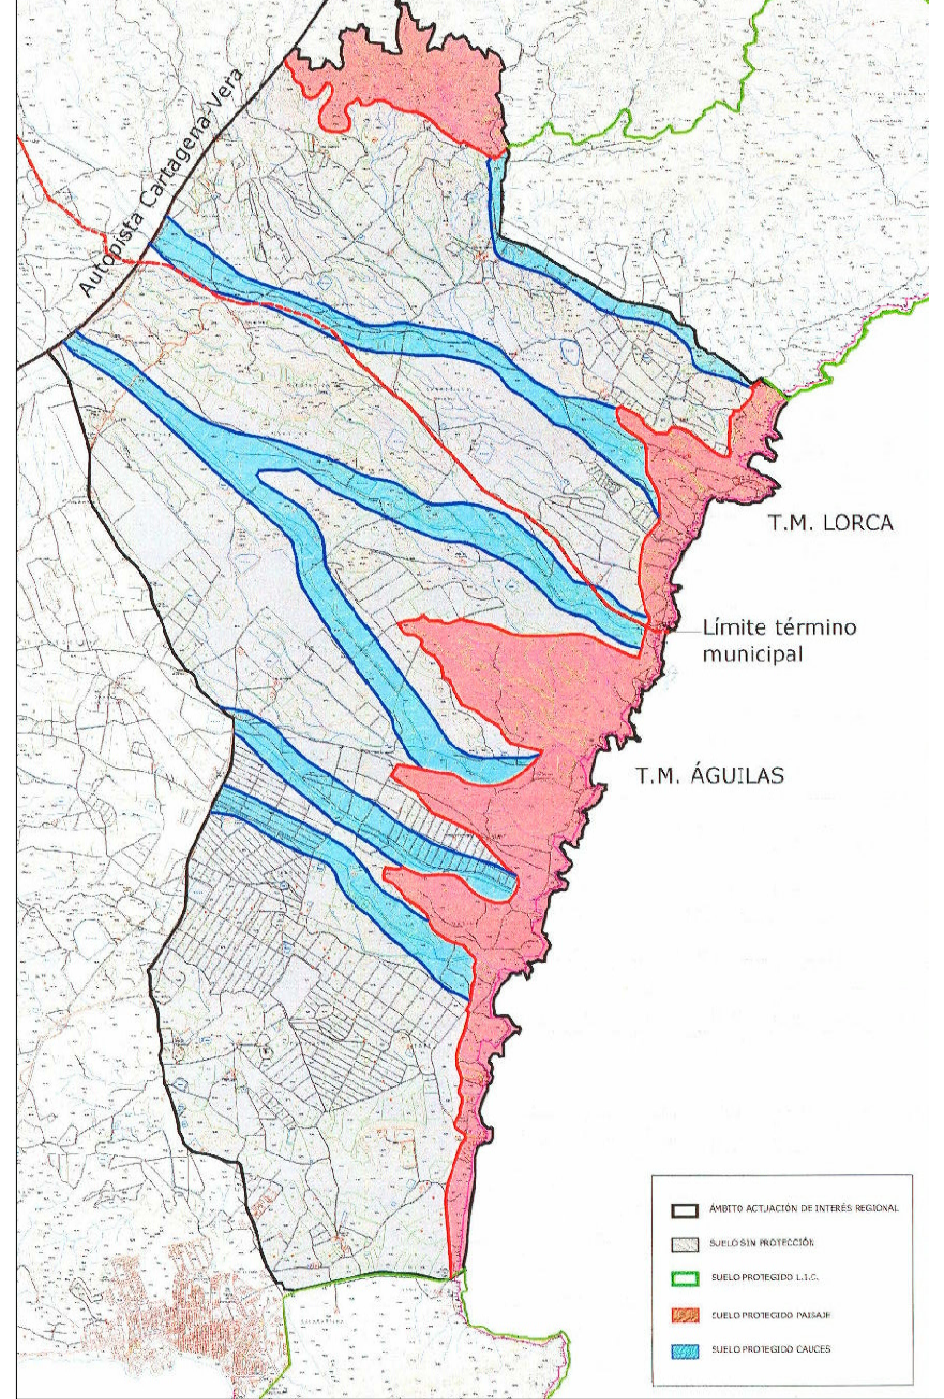

Ámbito de la actuación de la Declaración de la AIR S/E



ORTOFOTO ESCALA 1:25.000

LEYENDA

- Límite Términos Municipales
- AIR Marina de Cope
- Ámbito del AIR dentro del TM de Águilas

Promotor
CONSORCIO MARINA DE COPE

Redactor
UTE E D S A
Director Eq. Redactor
D. Fernando Vázquez Marín (Arquitecto)

PLANO

PLANO INFORMACIÓN

PLANO DE SITUACIÓN Y EMPLAZAMIENTO
Término Municipal de Águilas

MODIFICACIÓN DEL PGMO DE ÁGUILAS
EN DESARROLLO DE LA AIR
MARINA DE COPE

FECHA
Diciembre 2008

LOCALIZACIÓN
Águilas
Murcia
Región de Murcia

NORTE

ESCALA
S/E