




SECCIÓN TIPO A
ESCALA 1:200 COTAS en Metros

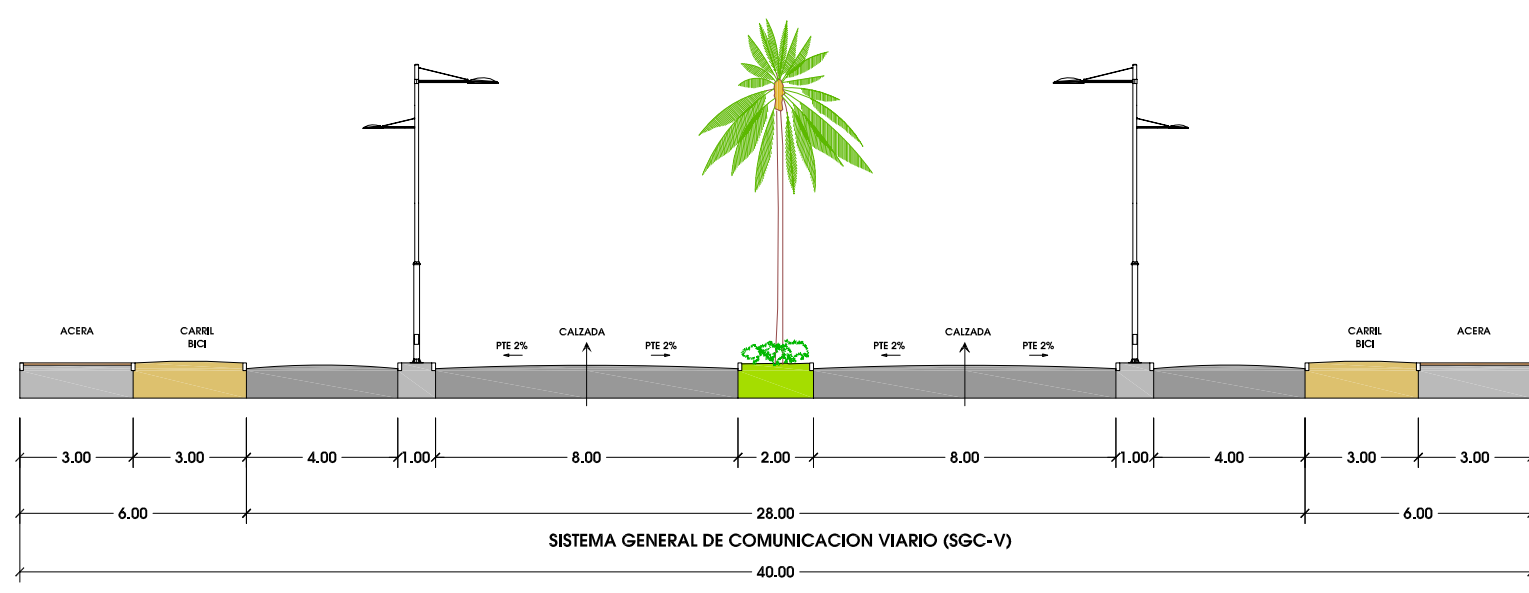


SECCIÓN TIPO B - VIA PARQUE
ESCALA 1:200 COTAS en Metros

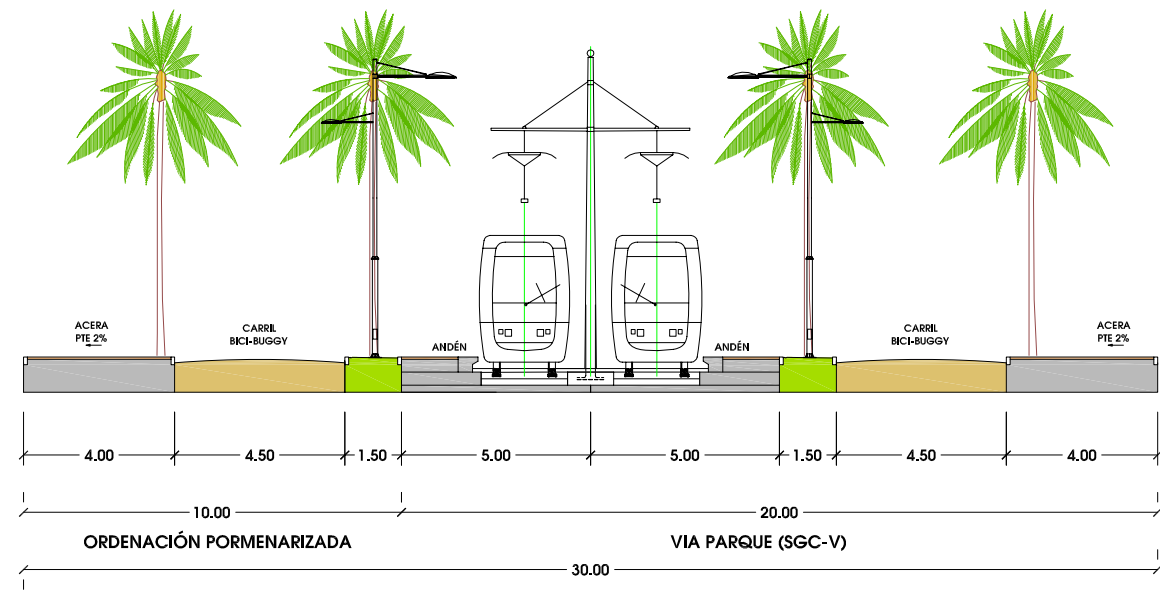



SECCIÓN TIPO C
ESCALA 1:200 COTAS en Metros

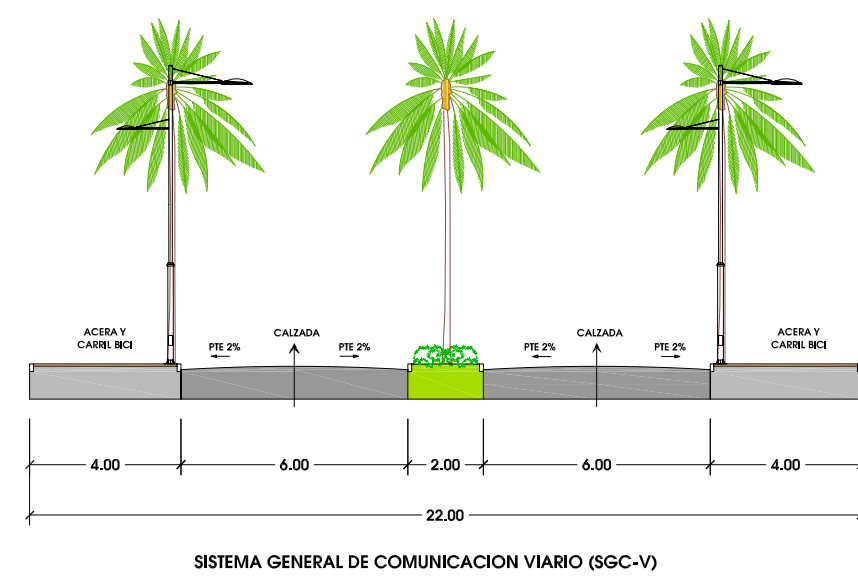

SECCIÓN TIPO D
ESCALA 1:200 COTAS en Metros

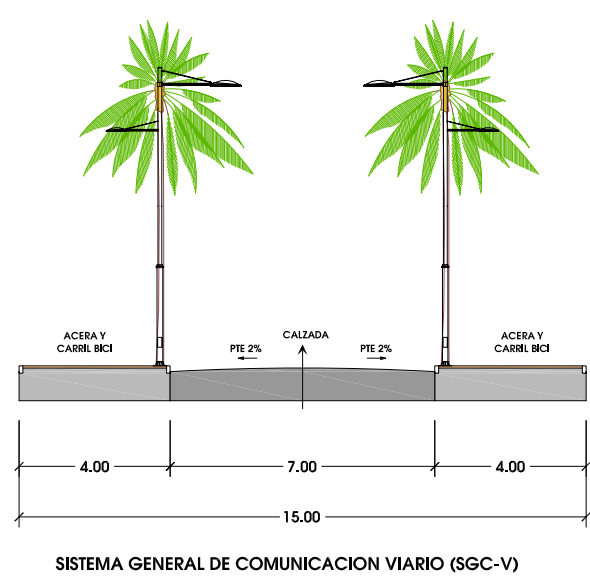


SECCIÓN TIPO E
ESCALA 1:200 COTAS en Metros

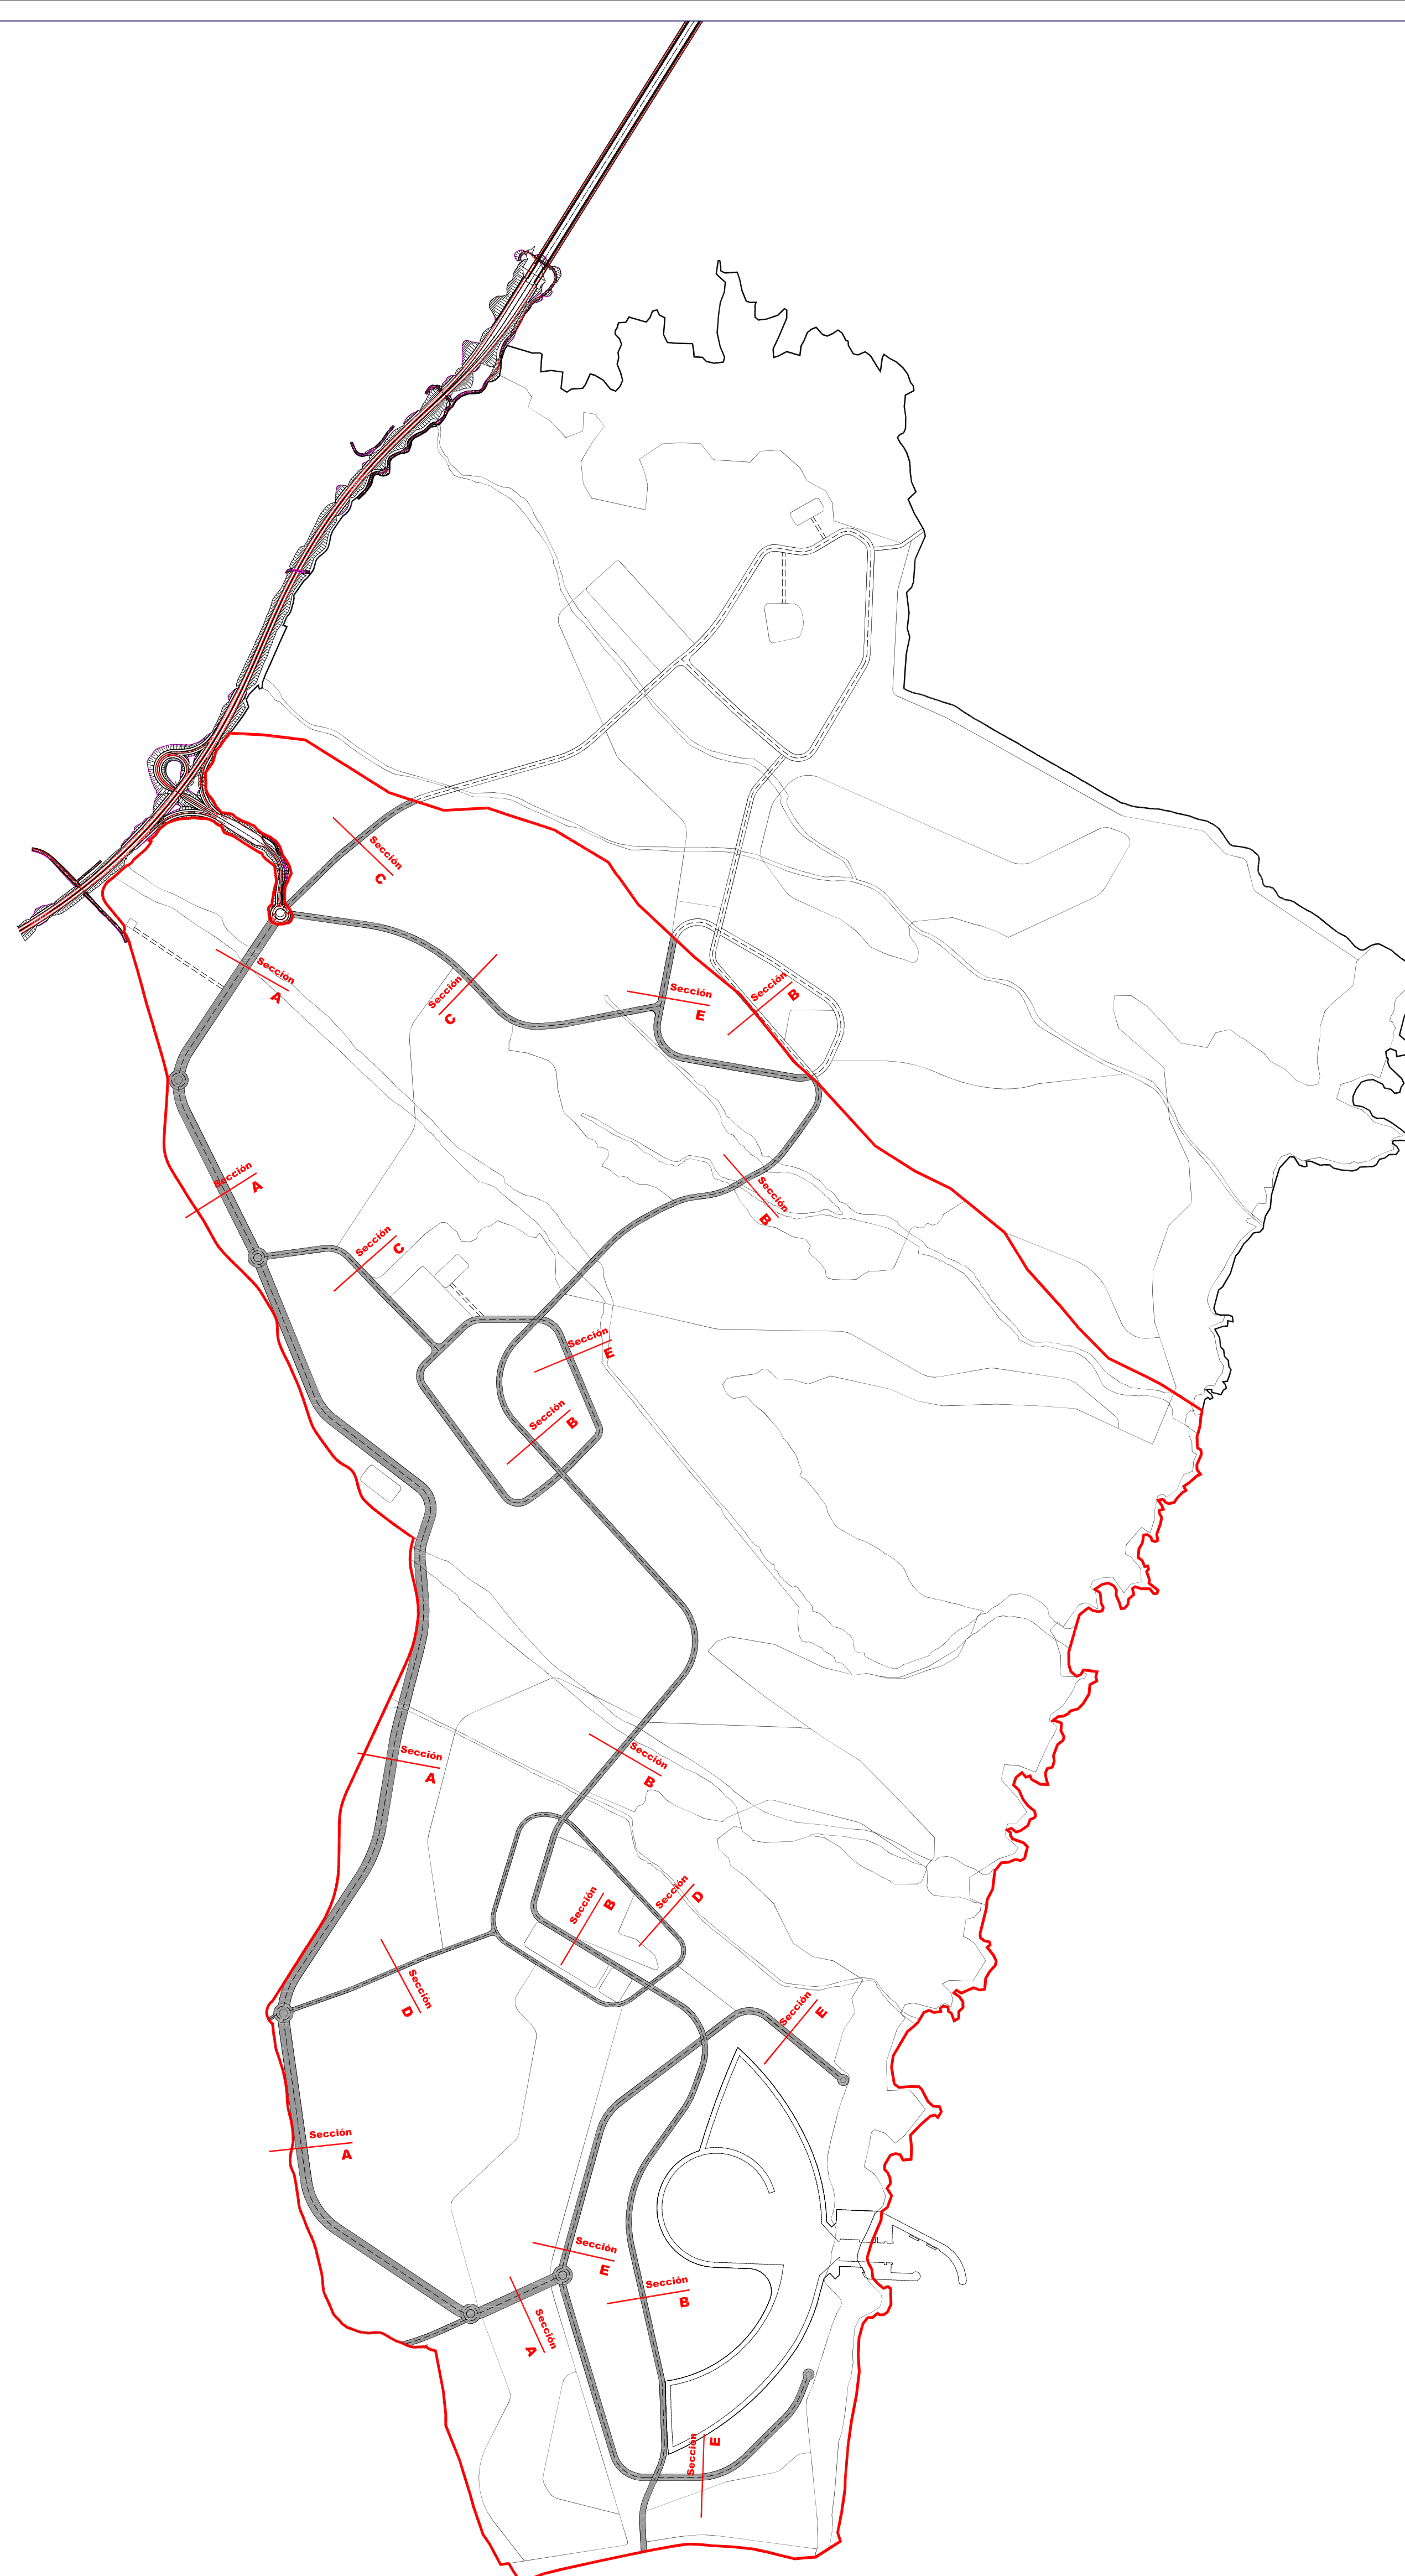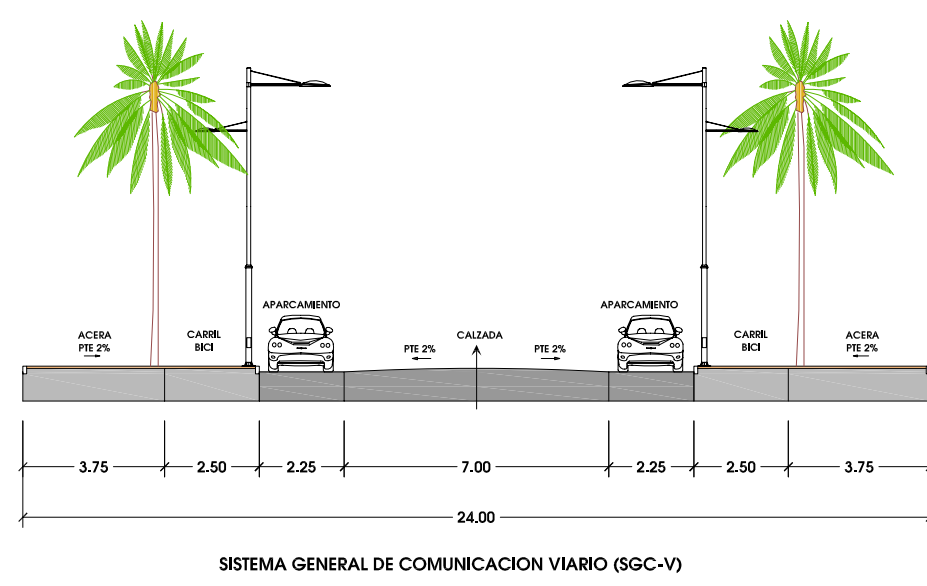

- LEYENDA
- AIR Marina de Cope
 - Límite del Ámbito del AIR dentro del TM de Águilas

Promotor
CONSORCIO MARINA DE COPE
Redactor
UTE EDSA
Director Eq. Redactor
D. Fernando Vázquez Marín (Arquitecto)

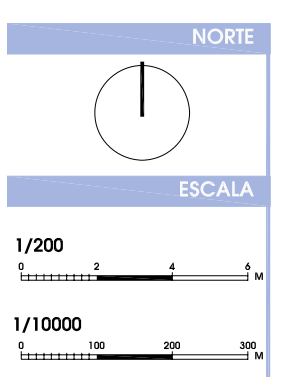

PLANO ORDENACIÓN

06

PLANO DE SECCIONES TIPO

MODIFICACIÓN DEL PGMO DE ÁGUILAS EN DESARROLLO DE LA AIR MARINA DE COPE

FECHA
Diciembre 2008

LOCALIZACIÓN
Águilas
Murcia
Región de Murcia